



Pianta appartamento (1:50)

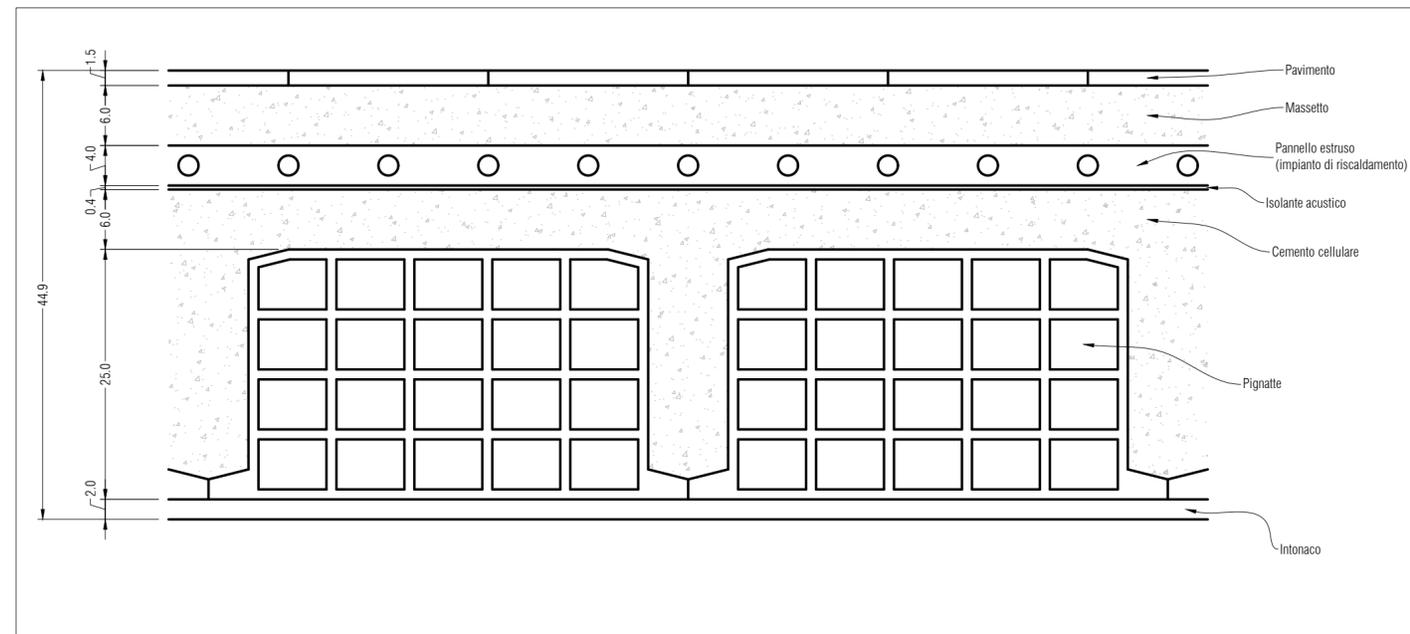

Sezione del solaio (1:5)

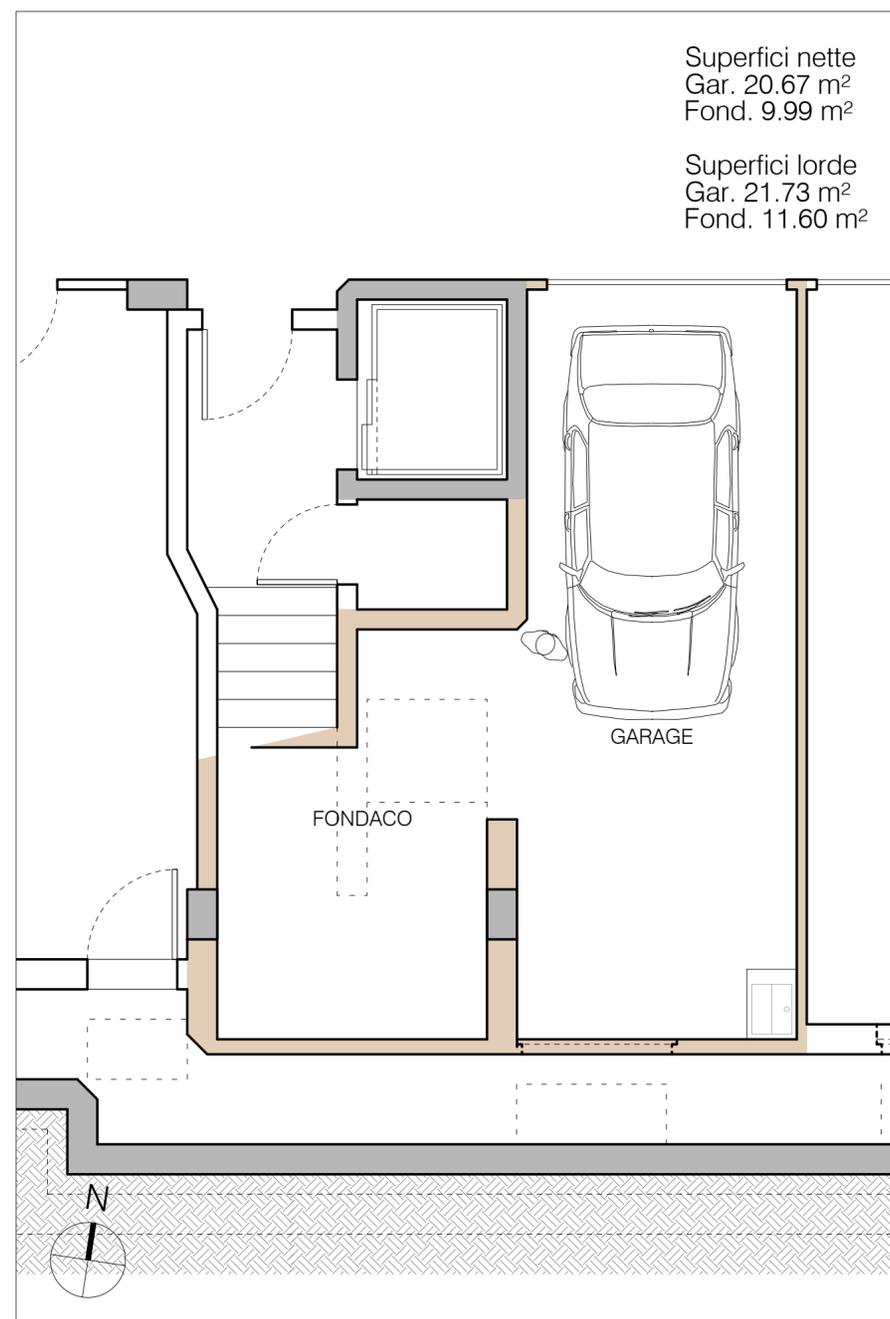

Pianta garage-fondaco (1:50)